


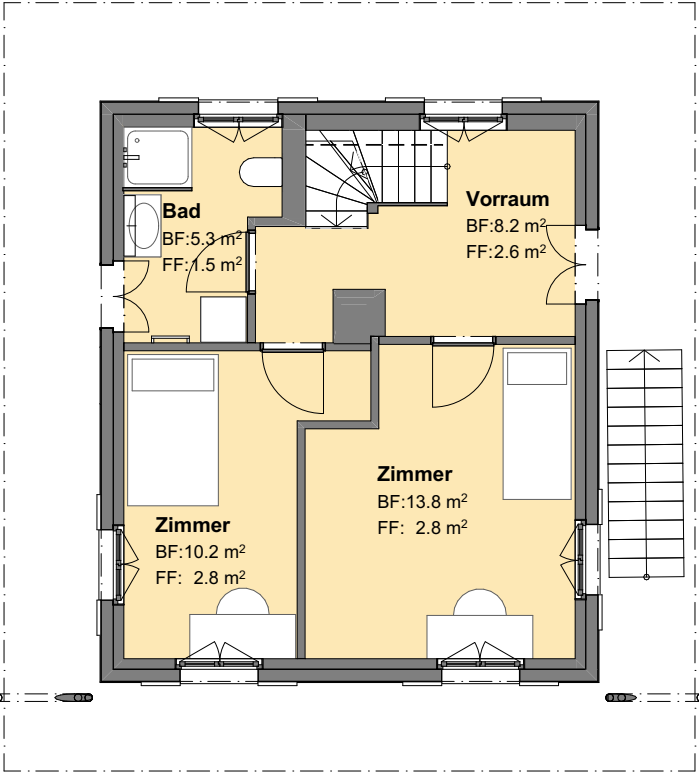


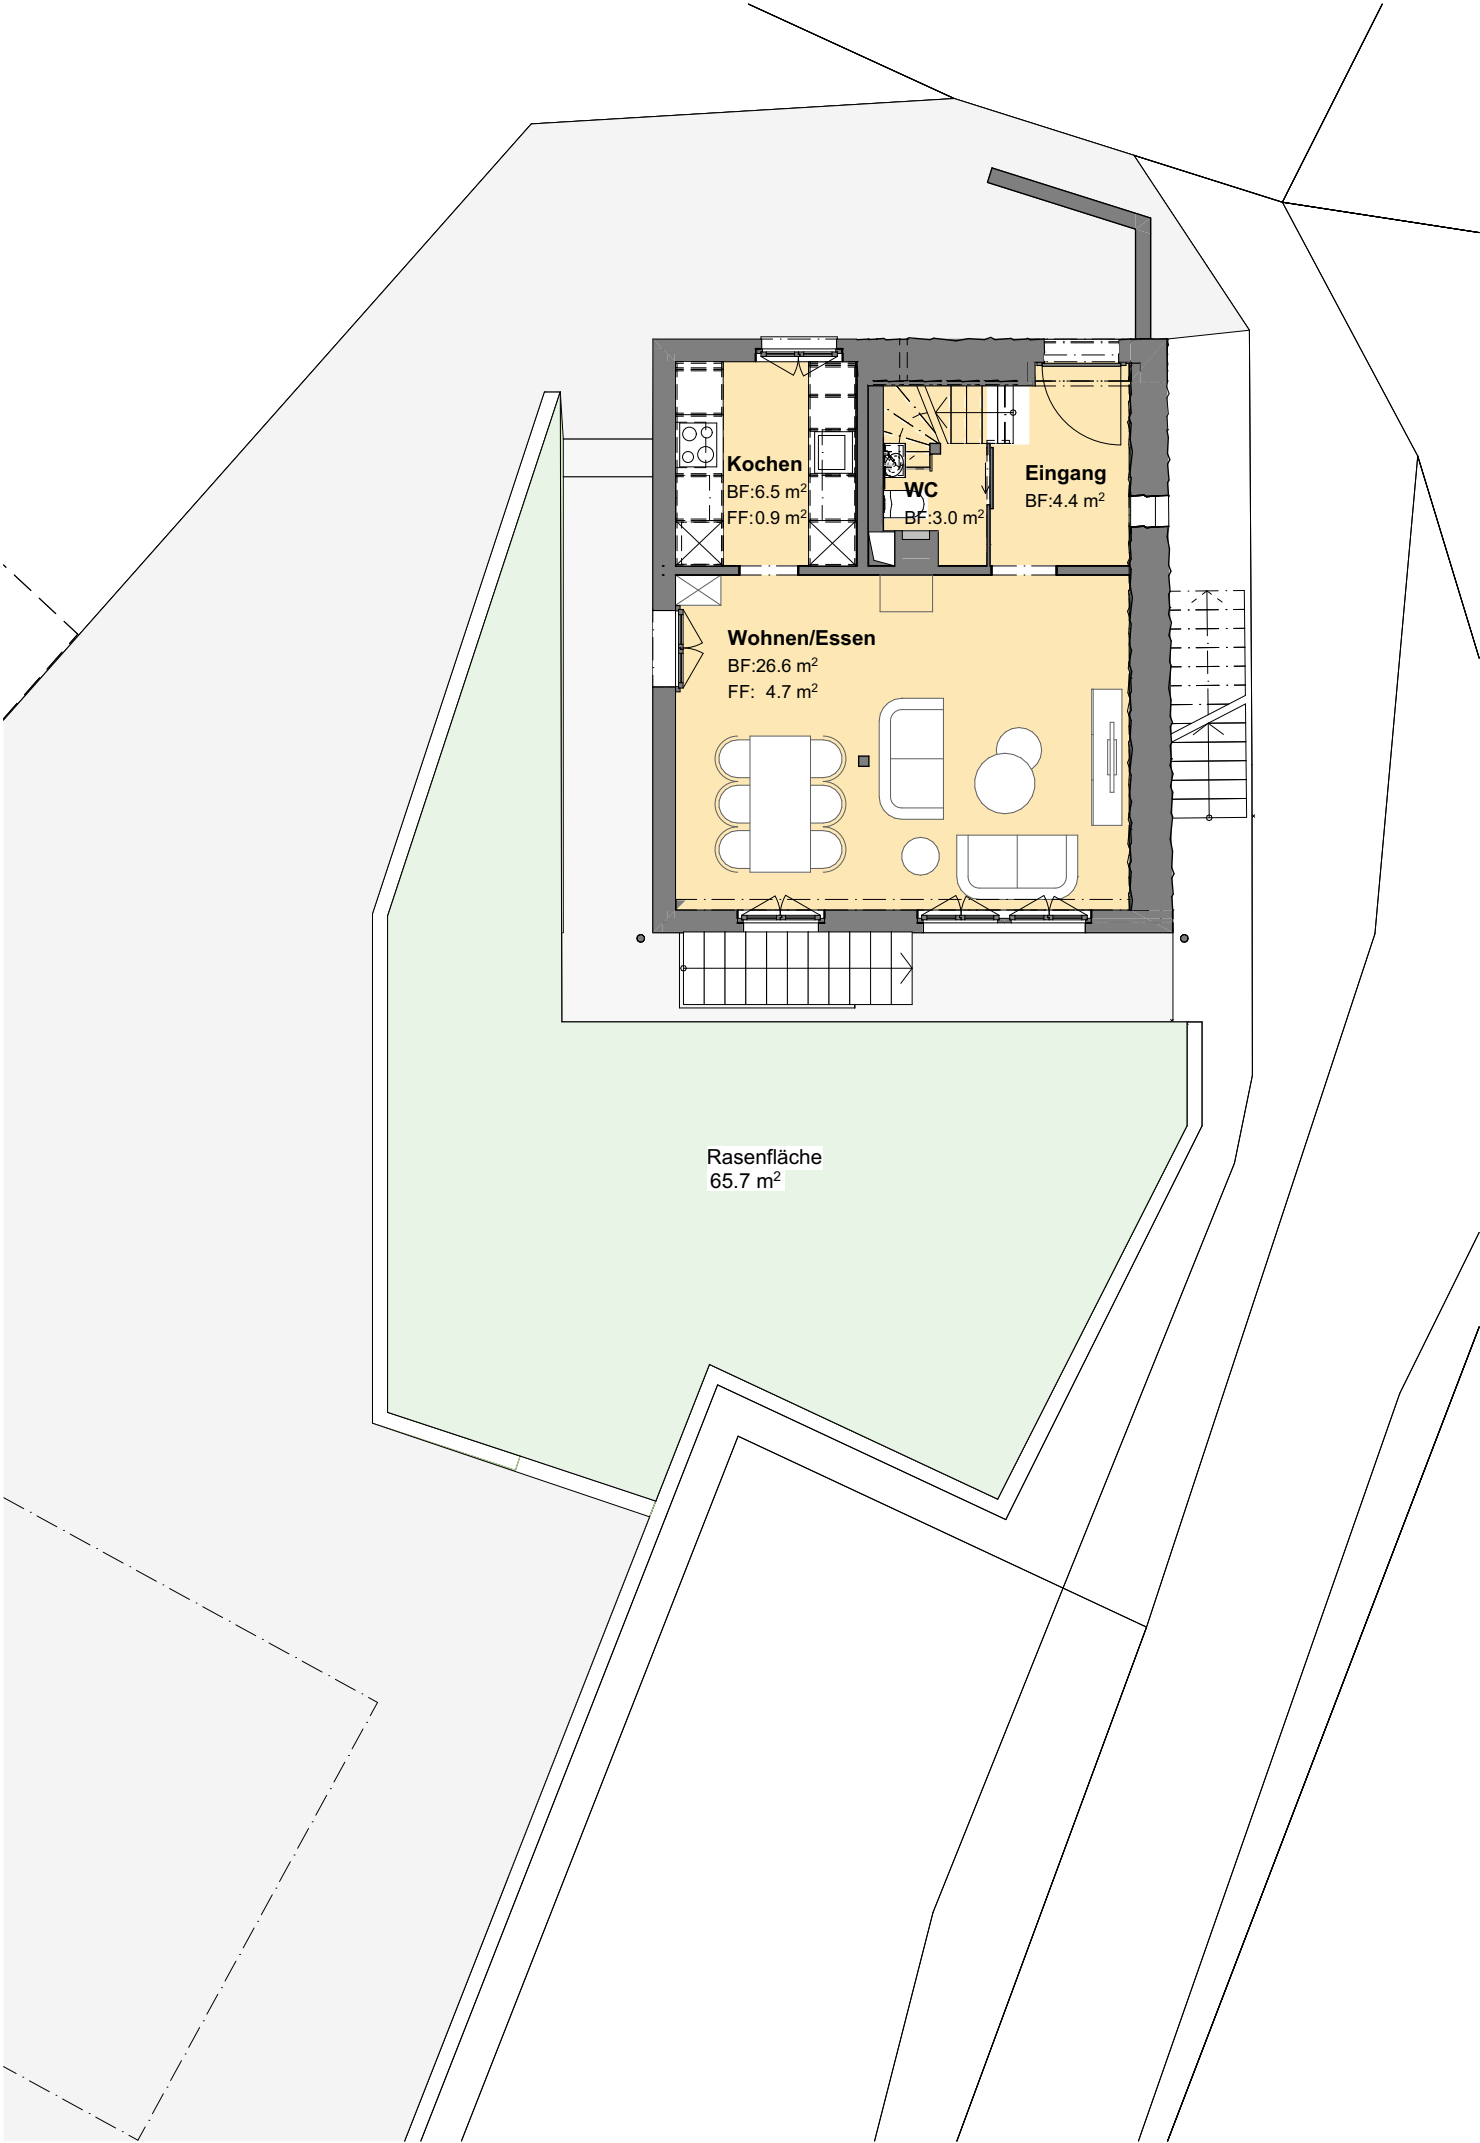

Obergeschoss

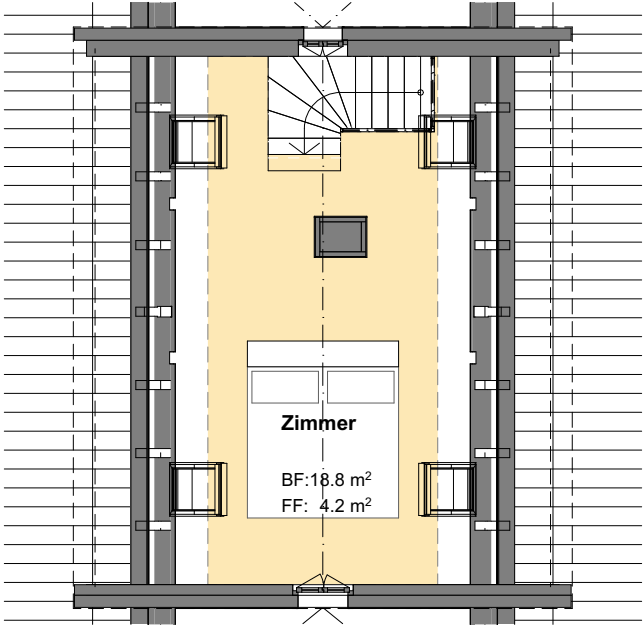

Dachgeschoss

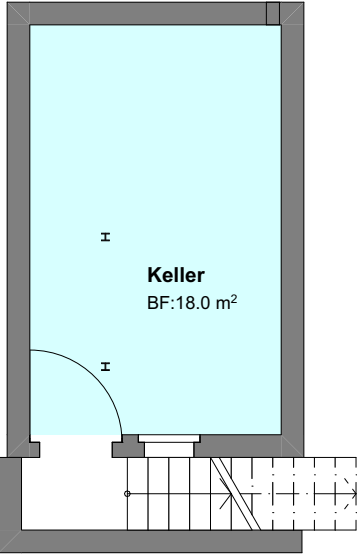

Keller

ATELIER FÜR ARCHITEKTUR UND PLANUNG AG AAP	BOLLIGENSTR. 102 3065 BOLLIGEN T 031 380 16 20 info@aap.ch	2216	Stöckli Ferenberg	
		Grundrisse Vermietung	Plan Nr.	
			Mst.	1:100
			Gez.	stam
			Plan Format	A3
Bauträger	AAP Atelier für Architektur und Planung AG		Plan Datum	19.09.2025
	Bolligenstrasse 102, 3065 Bolligen			
Q:\03_Projekte\2216_Stöckli_Ferenberg\CAD\510_Ausführung\1_Plaene 2216_250225_Ausführung.pln		Phase:	Export / Druck	19.09.2025